

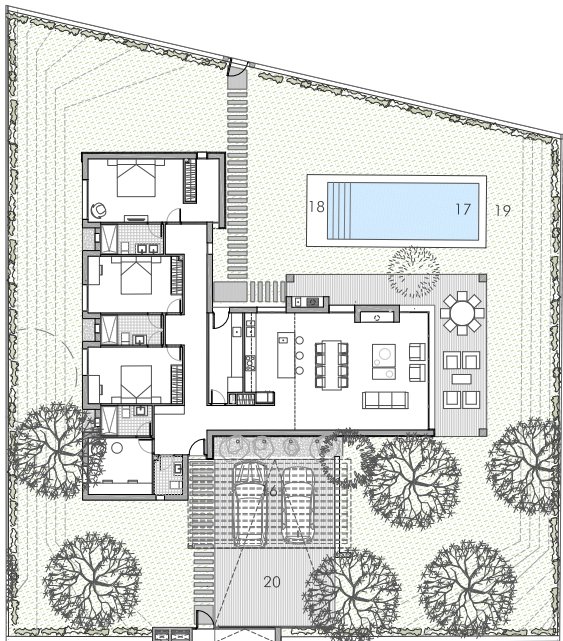


PARCELA 06

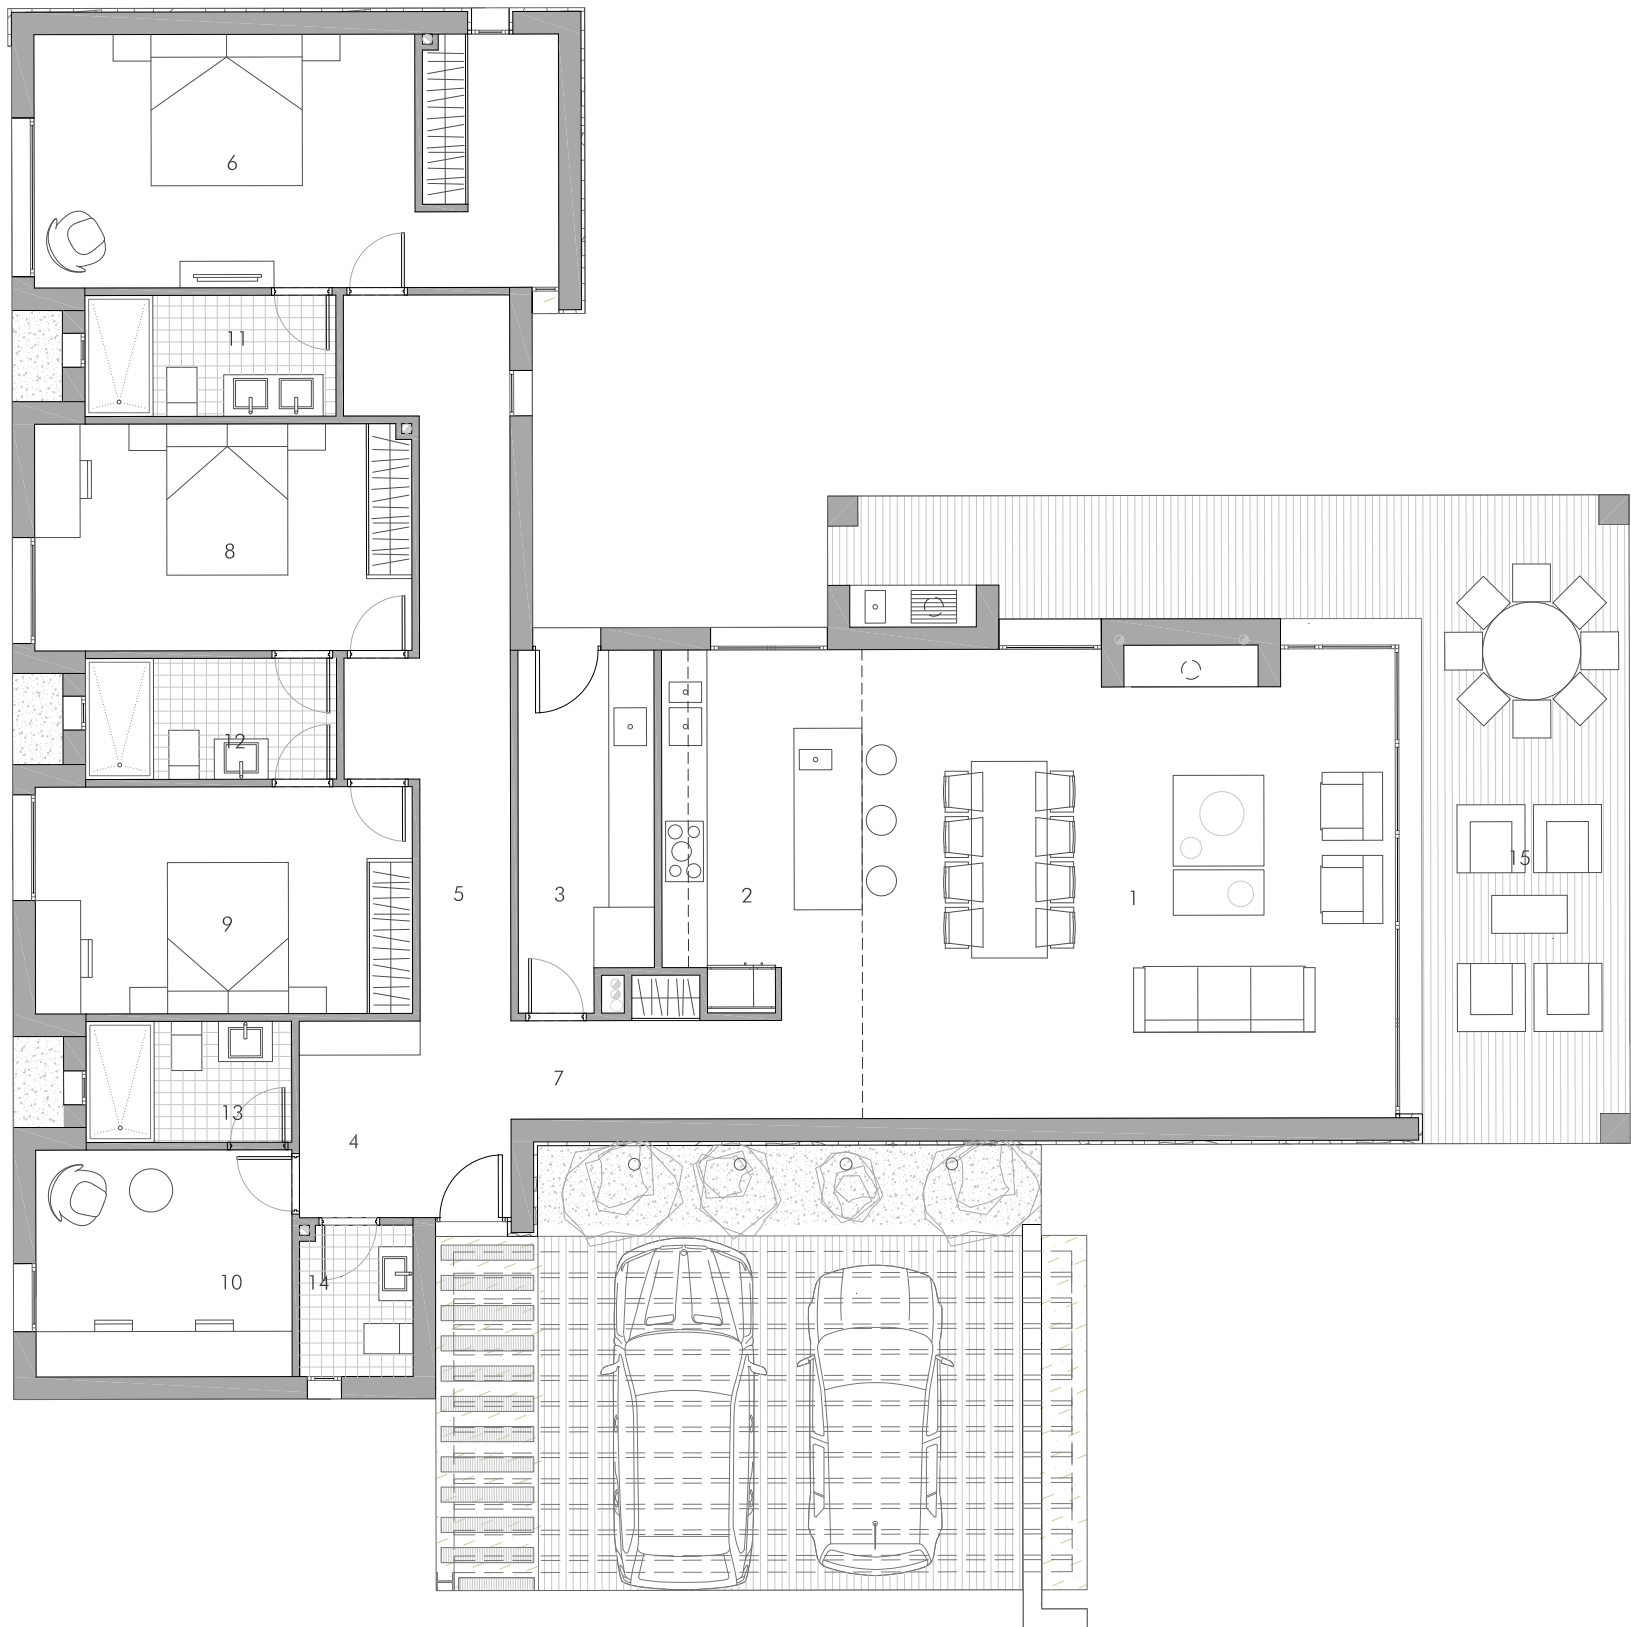

ESCALA: 1/400

SUPERFICIE TOTAL PARCELA:		889,90
SUPERFICIE ÚTIL CERRADA		
01	SALÓN-COMEDOR	45,51
02	COCINA	12,42
03	LAVANDERÍA	7,93
04	VESTÍBULO DE ENTRADA	7,48
05	DISTRIBUIDOR 1	14,74
06	DORMITORIO 1	21,06
07	DISTRIBUIDOR 2	6,74
08	DORMITORIO 2	14,93
09	DORMITORIO 3	14,93
10	ESTUDIO	10,16
11	BAÑO 1	5,31
12	BAÑO 2	5,31
13	BAÑO 3	4,34
14	ASEO	3
SUPERFICIE ÚTIL TOTAL CERRADA		173,86
SUPERFICIE ÚTIL ABIERTA		
15	PORCHE	35,84
SUPERFICIE ÚTIL TOTAL ABIERTA		35,84
SUPERFICIE CONSTRUIDA CERRADA:		205,74
SUPERFICIE CONSTRUIDA ABIERTA:		36,32
SUPERFICIE CONSTRUIDA TOTAL:		242,06
SUPERFICIE ESPACIOS EXTERIORES PRIVATIVOS		
16	PÉRGOLA DE ACCESO	42,50
17	PISCINA	24,00
18	PLAYA PISCINA	12,12
19	ZONA VERDE	541,84
20	ZONA EXTERIOR PAVIMENTADA	27,38
SUPERFICIE TOTAL EXTERIORES PRIVATIVOS		647,84

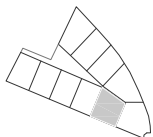

ESTA DOCUMENTACIÓN GRÁFICA ES UNA RECREACIÓN DE LA VIVIENDA QUE LA REFLEJA FIELMENTE EN CUANTO A SU CONTINENTE. EL EQUIPAMIENTO DE TODAS LAS ESTANCIAS DE LA VIVIENDA SERÁ EL QUE CONSTA EN LA MEMORIA DE CALIDADES O EL QUE ALTERNATIVAMENTE ELIJA EL CLIENTE DE ENTRE LOS QUE SE OFERTAN, PREVIA ACEPTACIÓN DE PRESUPUESTO POR CLIENTE, PARA LA PERSONALIZACIÓN Y ELECCIÓN DE MATERIALES DE LA VIVIENDA.