

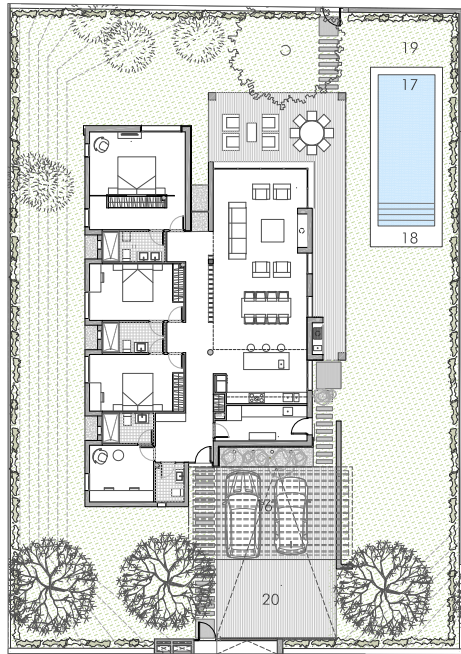


PARCELA 09

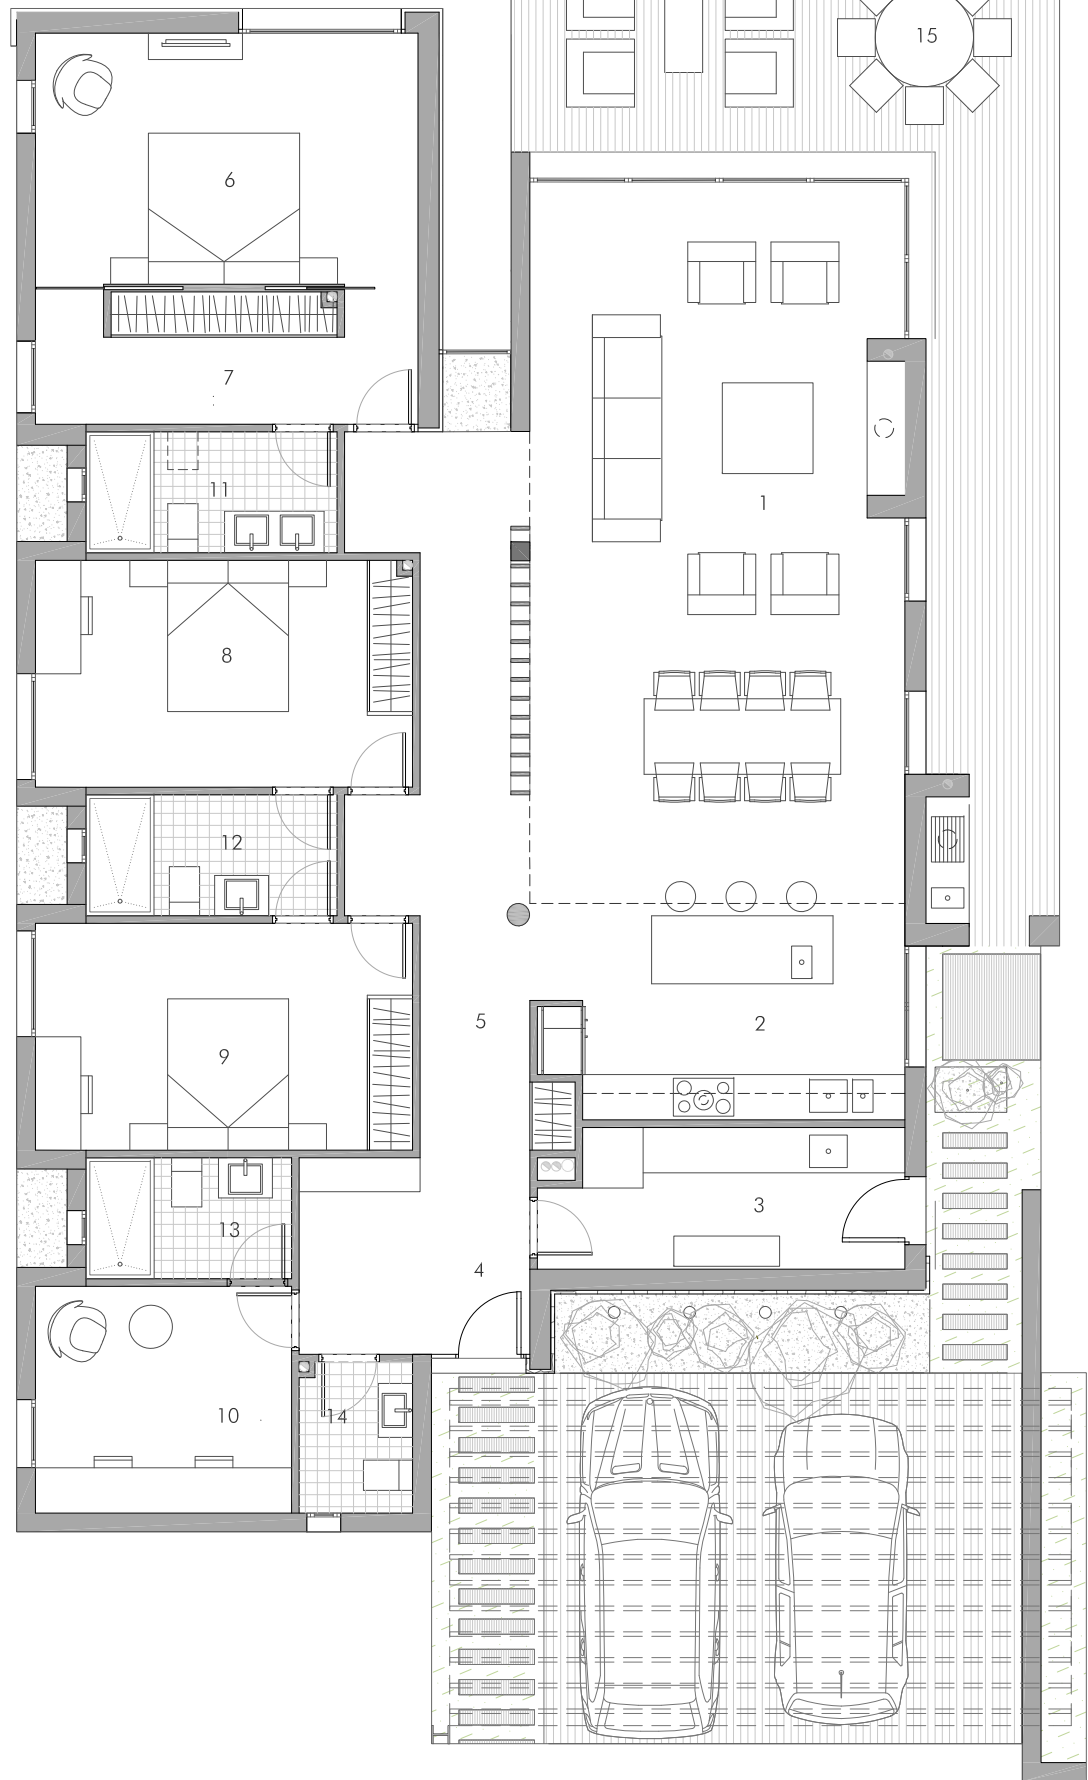

ESCALA: 1/400

SUPERFICIE TOTAL PARCELA:		822,65
SUPERFICIE ÚTIL CERRADA		
01	SALÓN-COMEDOR	48,66
02	COCINA	12,89
03	LAVANDERÍA	8,60
04	VESTÍBULO DE ENTRADA	7,92
05	DISTRIBUIDOR	16,78
06	DORMITORIO 1	16,87
07	VESTIDOR	8,78
08	DORMITORIO 2	14,89
09	DORMITORIO 3	14,93
10	ESTUDIO	10,15
11	BAÑO 1	5,31
12	BAÑO 2	5,31
13	BAÑO 3	4,34
14	ASEO	2,95
SUPERFICIE ÚTIL TOTAL CERRADA		178,38
SUPERFICIE ÚTIL ABIERTA		
15	PORCHE	44,20
SUPERFICIE ÚTIL TOTAL ABIERTA		44,20
SUPERFICIE CONSTRUIDA CERRADA:		206,8
SUPERFICIE CONSTRUIDA ABIERTA:		44,71
SUPERFICIE CONSTRUIDA TOTAL:		251,51
SUPERFICIE ESPACIOS EXTERIORES PRIVATIVOS		
16	PÉRGOLA DE ACCESO	42,50
17	PISCINA	24,00
18	PLAYA PISCINA	12,12
19	ZONA VERDE	467,18
20	ZONA EXTERIOR PAVIMENTADA	25,34
SUPERFICIE TOTAL EXTERIORES PRIVATIVOS		571,14

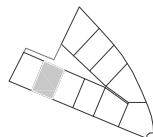

ESTA DOCUMENTACIÓN GRÁFICA ES UNA RECREACIÓN DE LA VIVIENDA QUE LA REFLEJA FIELMENTE EN CUANTO A SU CONTINENTE. EL EQUIPAMIENTO DE TODAS LAS ESTANCIAS DE LA VIVIENDA SERÁ EL QUE CONSTA EN LA MEMORIA DE CALIDADES O EL QUE ALTERNATIVAMENTE ELIJA EL CLIENTE DE ENTRE LOS QUE SE OFERTAN, PREVIA ACEPTACIÓN DE PRESUPUESTO POR CLIENTE, PARA LA PERSONALIZACIÓN Y ELECCIÓN DE MATERIALES DE LA VIVIENDA.