PLANTA GENERAL

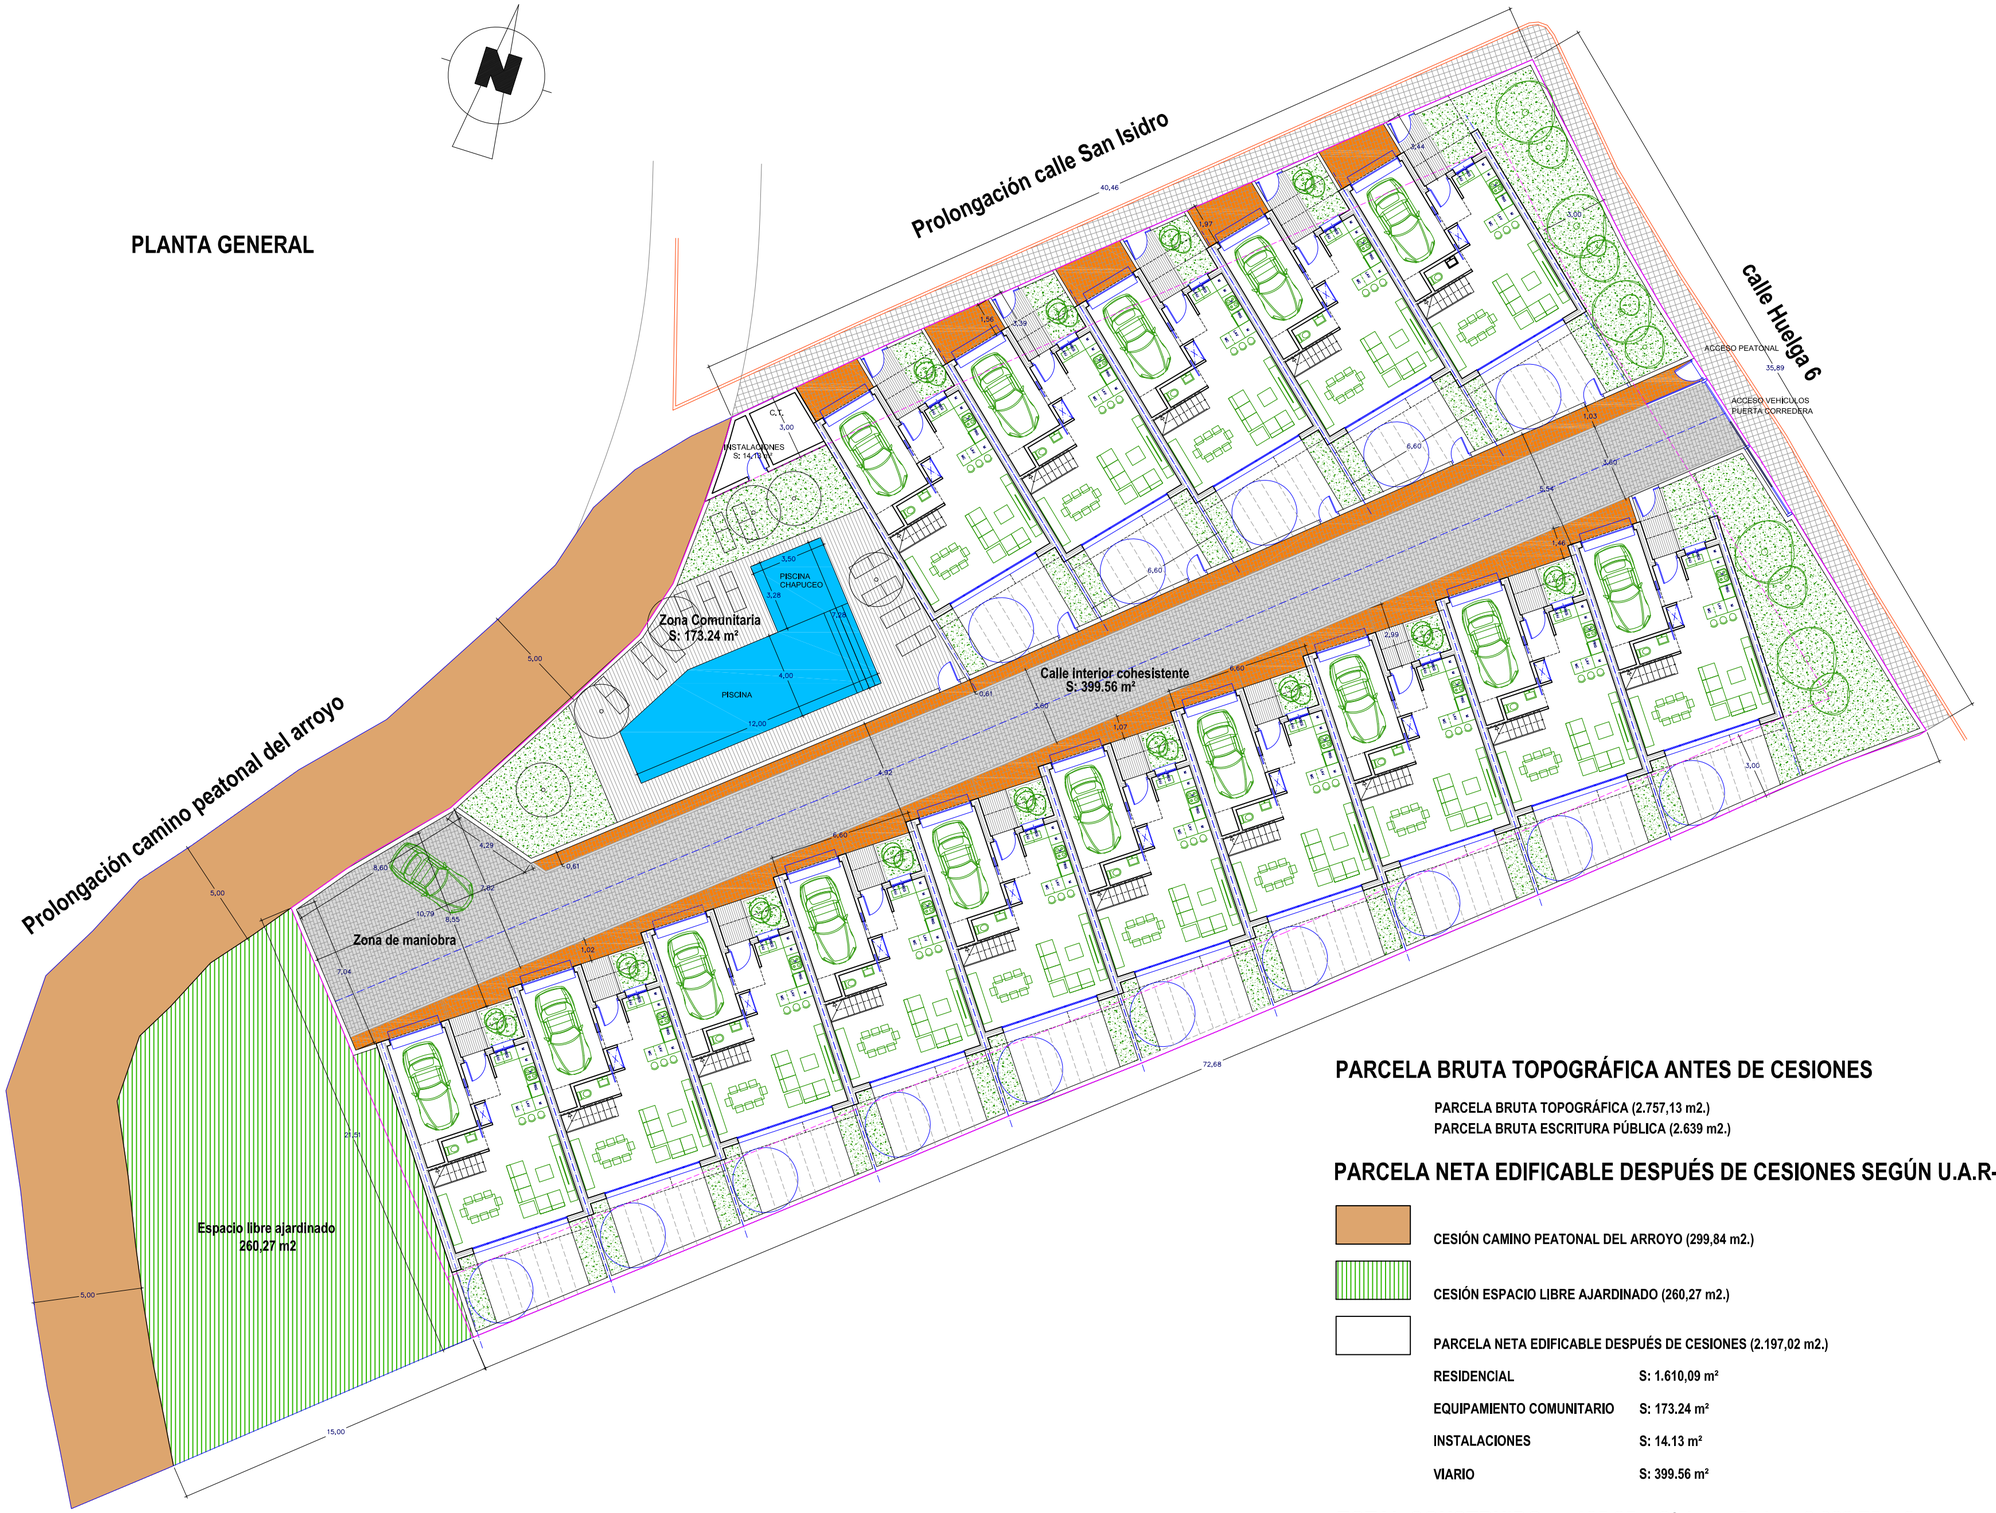

PARCELA BRUTA TOPOGRÁFICA ANTES DE CESIONES

PARCELA BRUTA TOPOGRÁFICA (2.757,13 m2.)
PARCELA BRUTA ESCRITURA PÚBLICA (2.639 m2.)

PARCELA NETA EDIFICABLE DESPUÉS DE CESIONES SEGÚN U.A.R-14

CESIÓN CAMINO PEATONAL DEL ARROYO (299,84 m2.)

CESIÓN ESPACIO LIBRE AJARDINADO (260,27 m2.)

PARCELA NETA EDIFICABLE DESPUÉS DE CESIONES (2.197,02 m2.)

RESIDENCIAL	S: 1.610,09 m²
EQUIPAMIENTO COMUNITARIO	S: 173.24 m²
INSTALACIONES	S: 14.13 m²
VIARIO	S: 399.56 m²

TOTAL CONSTRUIDO: 135.25 m2/viv x 15 viv = 2.028,75 m2

OBSERVACIONES:

LOCALIDAD: C/ HUELGA, 6 AJALVIR MADRID

FECHA: JUNIO 2022

DIBUJADO: EGARCO

Nº DE EXPEDIENTE: 12-2022

ESCALA: 1/200

PLANO NUM: 02

ARQUITECTO: EUSEBIO GARCIA CORONADO.

PROPIEDAD: BARAJAS DORF SL

PROYECTO:

PROYECTO BÁSICO DE 15 VIVIENDAS UNIFAMILIARES

DENOMINACIÓN:

PLANTA GENERAL

www.egarco.es
ARQUITECTURA, INGENIERIA Y URBANISMO
CARRETERA PUERTOLLANO ÁREA 4, Nº 7- 13005-CIUDAD REAL
TF: 629461681- 926216070
E-mail: egarco.es@gmail.com